


Baugrundstücke für Einfamilienhäuser: Heinrich-Wassermann-Str. in Schöningen

N

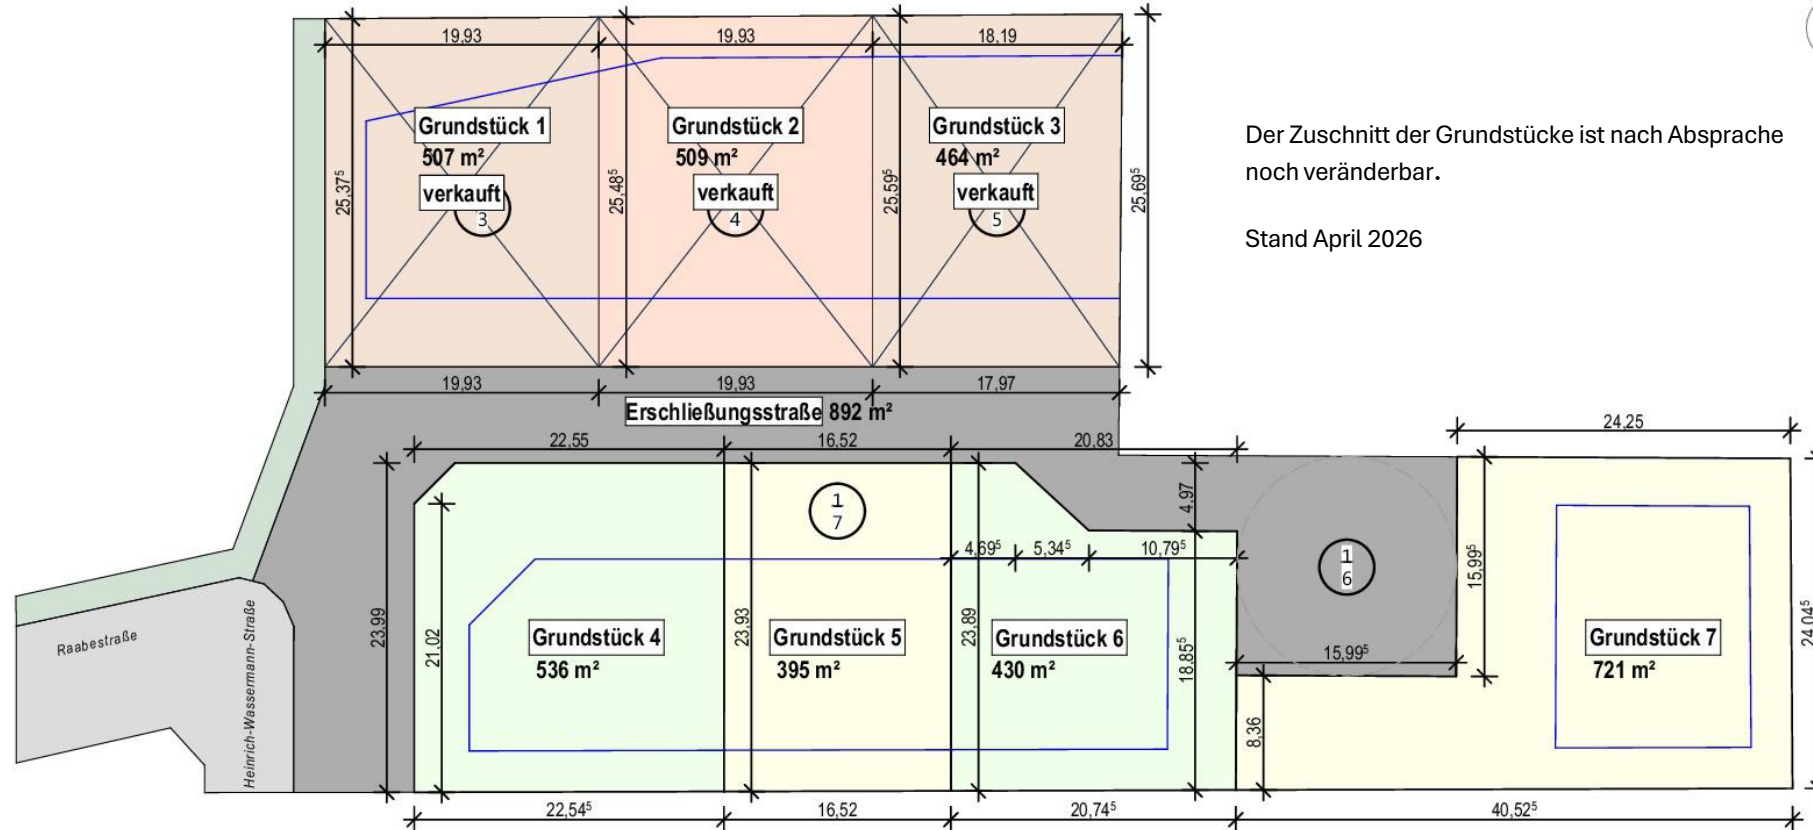

Der Zuschnitt der Grundstücke ist nach Absprache noch veränderbar.

Stand April 2026

M 1:500