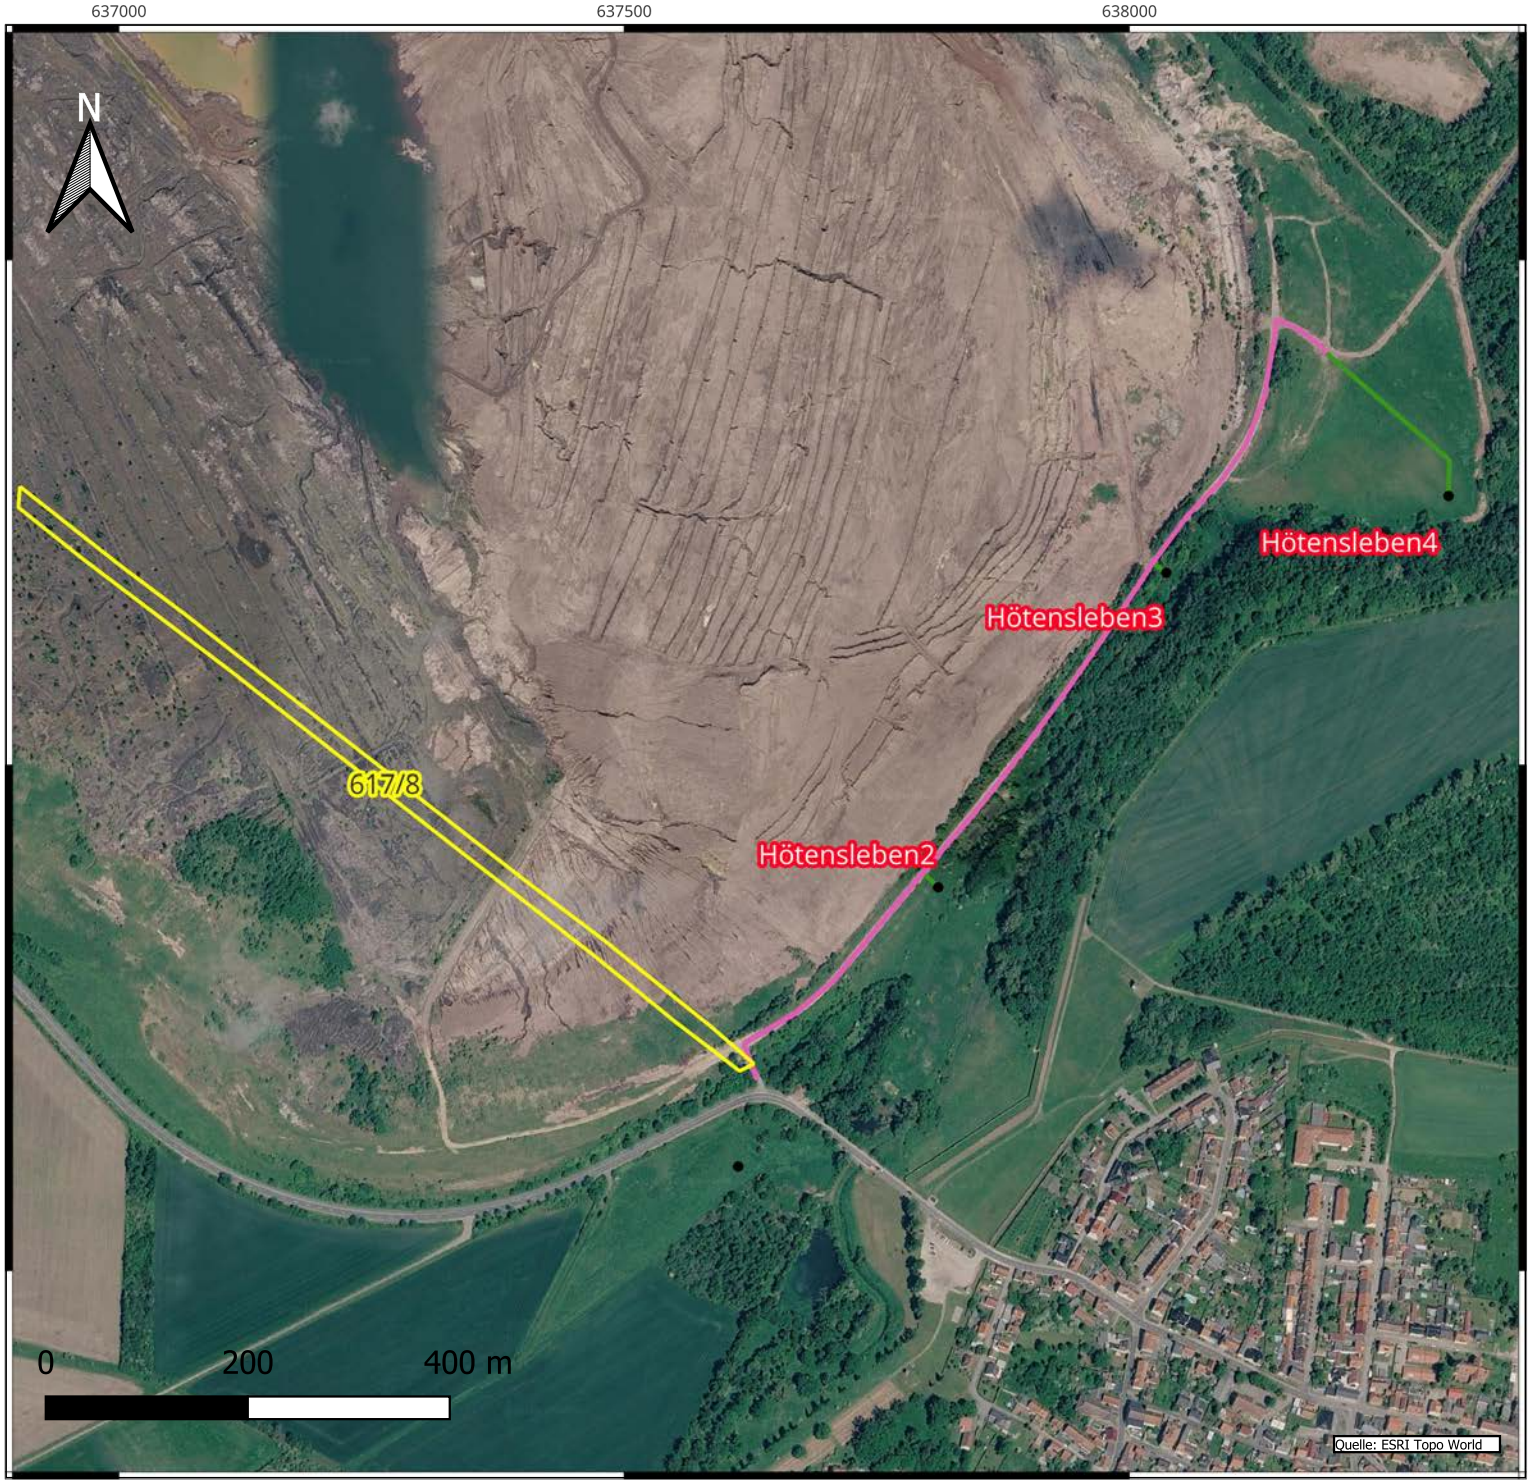


Legende

- Raupenfahrzeuge
- radbetriebene Fahrzeuge
- Tiefbohrung + Drucksondierung

Landkreis: Helmstedt
Gemeinde: Schöningen, Stadt
Gemarkung: Schöningen
Flur: 34
Flurstück: 617/8

Quelle: Google Maps – Satellitenbild:
Bilder © 2026 Airbus, GeoBasis-DE/BKG, Landsat / Copernicus,Maxar Technologies, CNES / Airbus.Kartendaten
© 2026 GeoBasis-DE/BKG (© 2009), Google.

Auftraggeber

TenneT TSO GmbH
Wolfenbütteler Straße 33
38102 Braunschweig


Projekt **A600C: 380-kV-Leitung Bleckenstedt-Helmstedt**
Abschnitt C3: UW Twieflingen - UWHelmstedt

Zeichnungsinhalt

Maststandort
Mast-Nr.: Hoetensleben4

	Datum	Name		
PL	05.10.2026	Geo		Maßstab 1:7500
gez.	05.10.2026	BiS		Projekt-Nr.: 46.11124
gepr.	05.10.2026	Geo/Bis		
Blattgröße: 21,0 cm x 29,7 cm				

DR. SPANG Ingenieurgesellschaft für
Bauwesen, Geologie und Umwelttechnik mbH
Rosi-Wolfstein-Straße 6, 58453 Witten
Telefon: 02302/914 02-0 Fax: 02302/914 02-20
Email: zentrale@dr-spang.de Web:
http://www.dr-spang.de

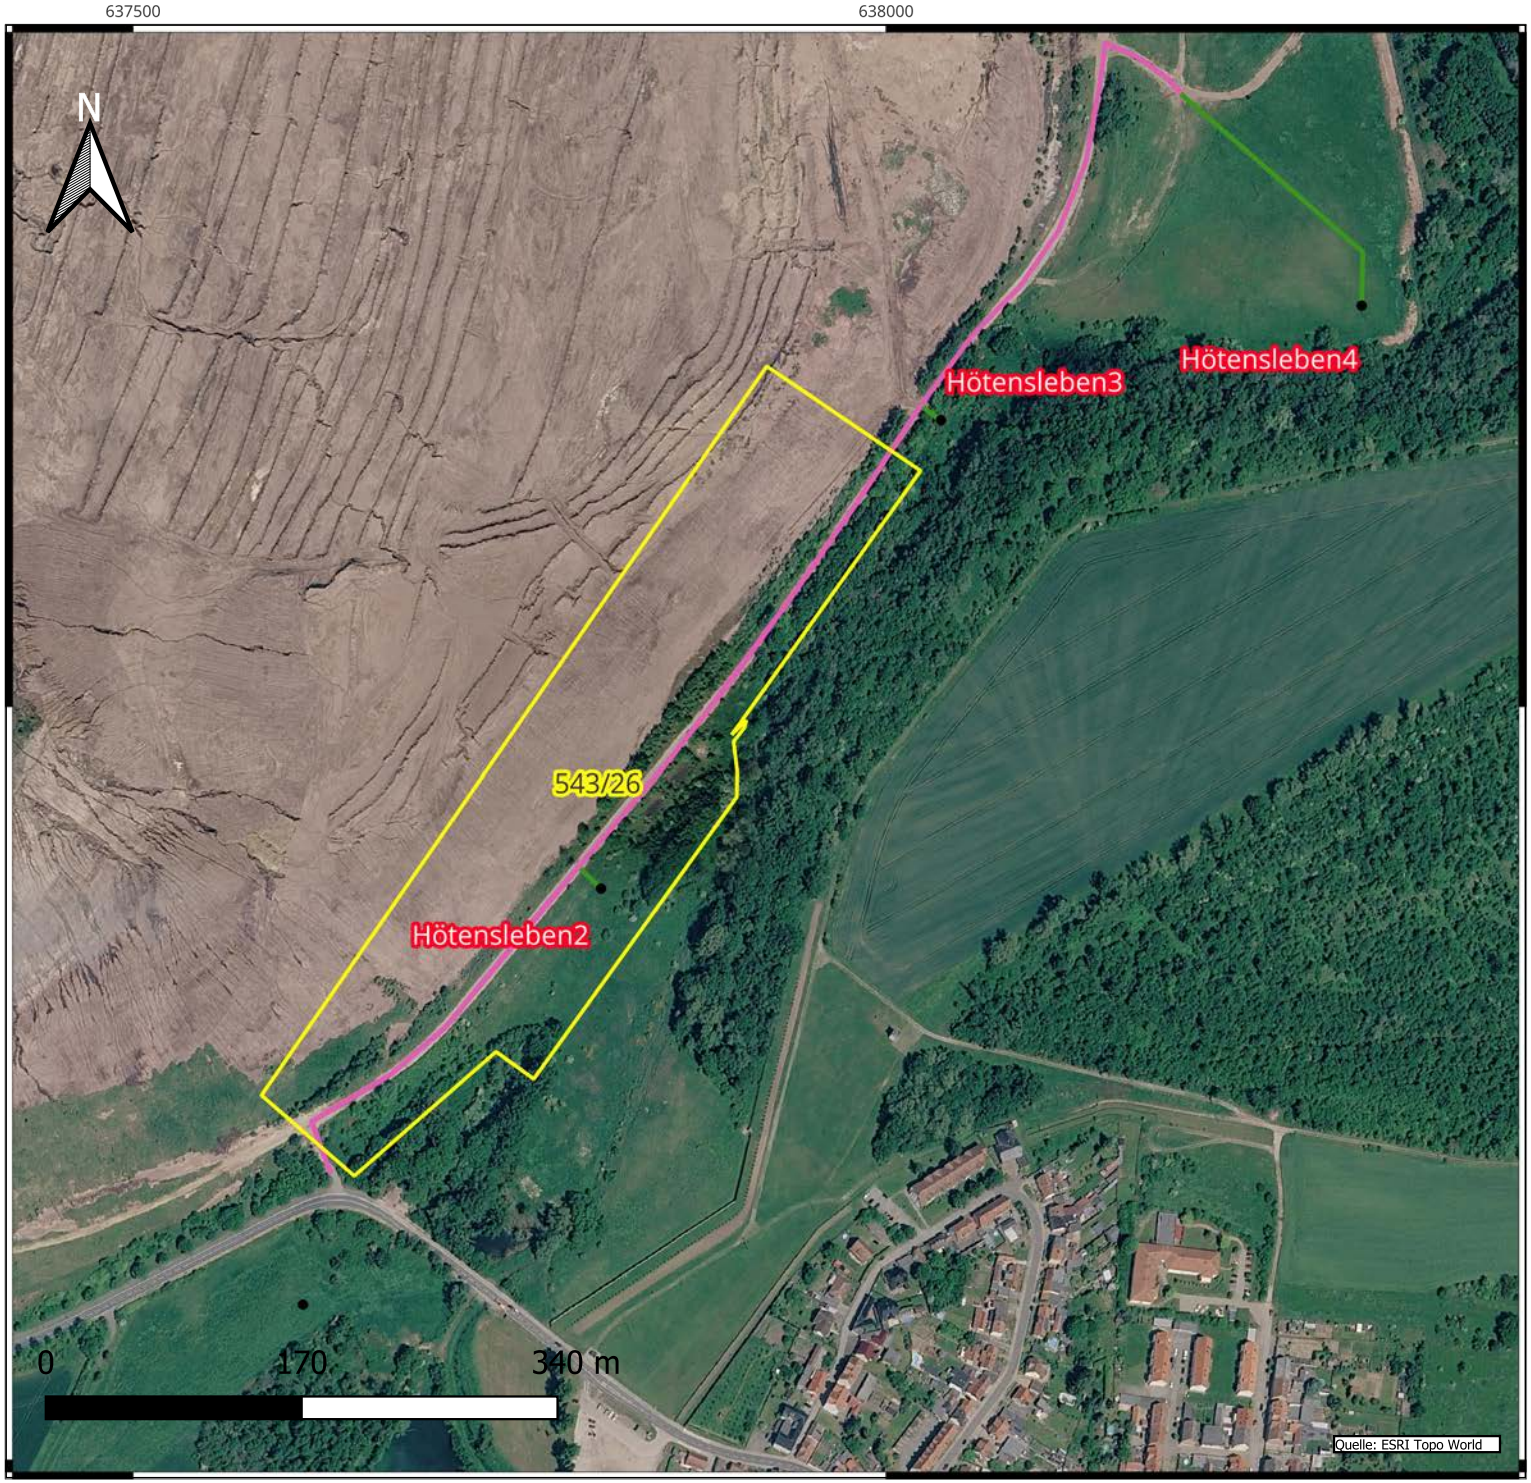

Legende

- Raupenfahrzeuge
- radbetriebene Fahrzeuge
- Tiefbohrung + Drucksondierung

Landkreis: Helmstedt
Gemeinde: Schöningen, Stadt
Gemarkung: Schöningen
Flur: 32
Flurstück: 543/26

Quelle: Google Maps – Satellitenbild:
Bilder © 2026 Airbus, GeoBasis-DE/BKG, Landsat / Copernicus,Maxar Technologies, CNES / Airbus.Kartendaten
© 2026 GeoBasis-DE/BKG (© 2009), Google.

Auftraggeber

TenneT TSO GmbH
Wolfenbütteler Straße 33
38102 Braunschweig


Projekt **A600C: 380-kV-Leitung Bleckenstedt-Helmstedt**
Abschnitt C3: UW Twieflingen - UWHelmstedt

Zeichnungsinhalt

Maststandort
Mast-Nr.: Hoetensleben4

	Datum	Name		
PL	05.10.2026	Geo		Maßstab 1:5020
gez.	05.10.2026	BiS		Projekt-Nr.: 46.11124
gepr.	05.10.2026	Geo/Bis		
Blattgröße: 21,0 cm x 29,7 cm				

DR. SPANG Ingenieurgesellschaft für
Bauwesen, Geologie und Umwelttechnik mbH
Rosi-Wolfstein-Straße 6, 58453 Witten
Telefon: 02302/914 02-0 Fax: 02302/914 02-20
Email: zentrale@dr-spang.de Web:
http://www.dr-spang.de

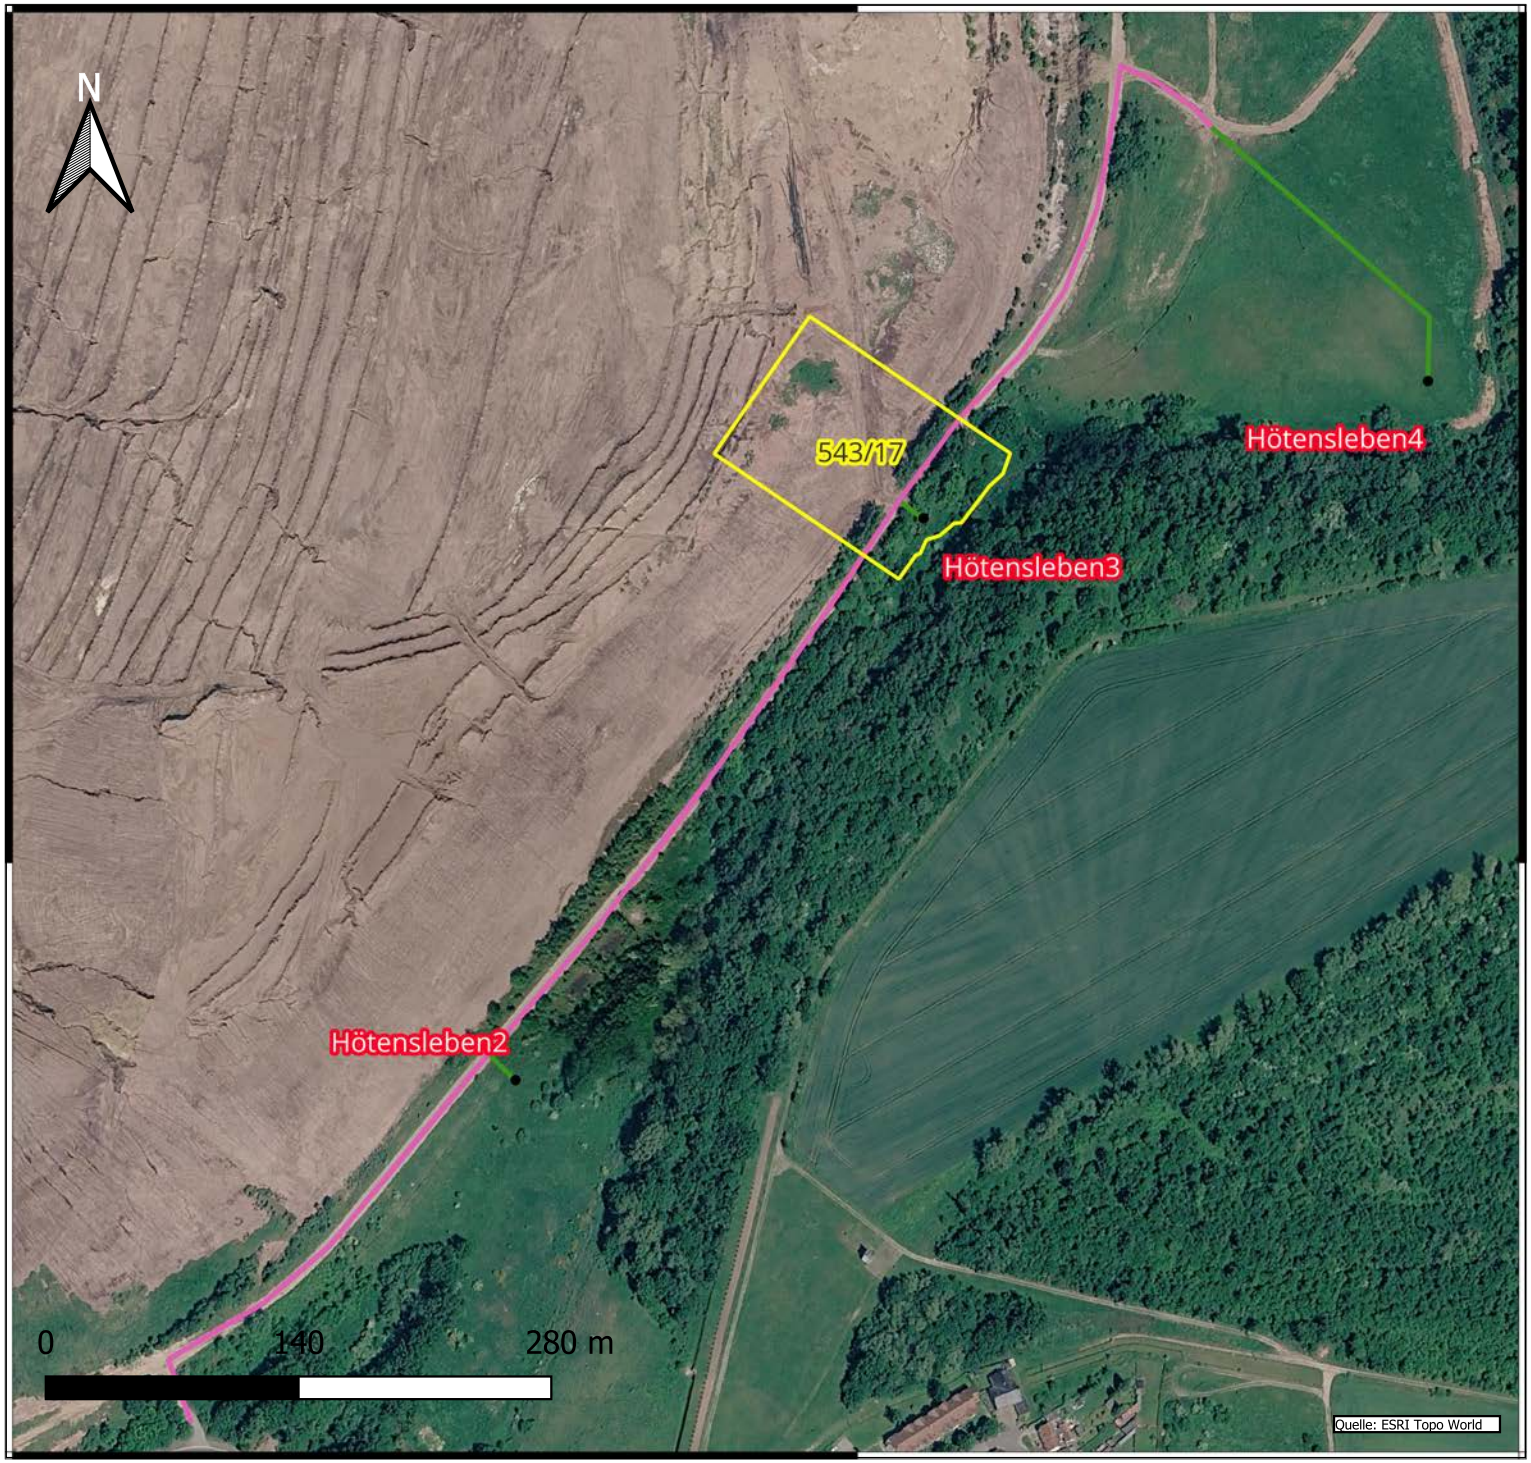

Legende

- Raupenfahrzeuge
- radbetriebene Fahrzeuge
- Tiefbohrung + Drucksondierung

Landkreis: Helmstedt
Gemeinde: Schöningen, Stadt
Gemarkung: Schöningen
Flur: 32
Flurstück: 543/17

Quelle: Google Maps – Satellitenbild:
Bilder © 2026 Airbus, GeoBasis-DE/BKG, Landsat / Copernicus,Maxar Technologies, CNES / Airbus.Kartendaten
© 2026 GeoBasis-DE/BKG (© 2009), Google.

Auftraggeber

TenneT TSO GmbH
Wolfenbütteler Straße 33
38102 Braunschweig


Projekt **A600C: 380-kV-Leitung Bleckenstedt-Helmstedt**
Abschnitt C3: UW Twieflingen - UWHelmstedt

Zeichnungsinhalt

Maststandort
Mast-Nr.: Hoetensleben4

	Datum	Name		
PL	05.10.2026	Geo		Maßstab 1:4185
gez.	05.10.2026	BiS		Projekt-Nr.: 46.11124
gepr.	05.10.2026	Geo/Bis		
Blattgröße: 21,0 cm x 29,7 cm				

DR. SPANG Ingenieurgesellschaft für
Bauwesen, Geologie und Umwelttechnik mbH
Rosi-Wolfstein-Straße 6, 58453 Witten
Telefon: 02302/914 02-0 Fax: 02302/914 02-20
Email: zentrale@dr-spang.de Web:
http://www.dr-spang.de

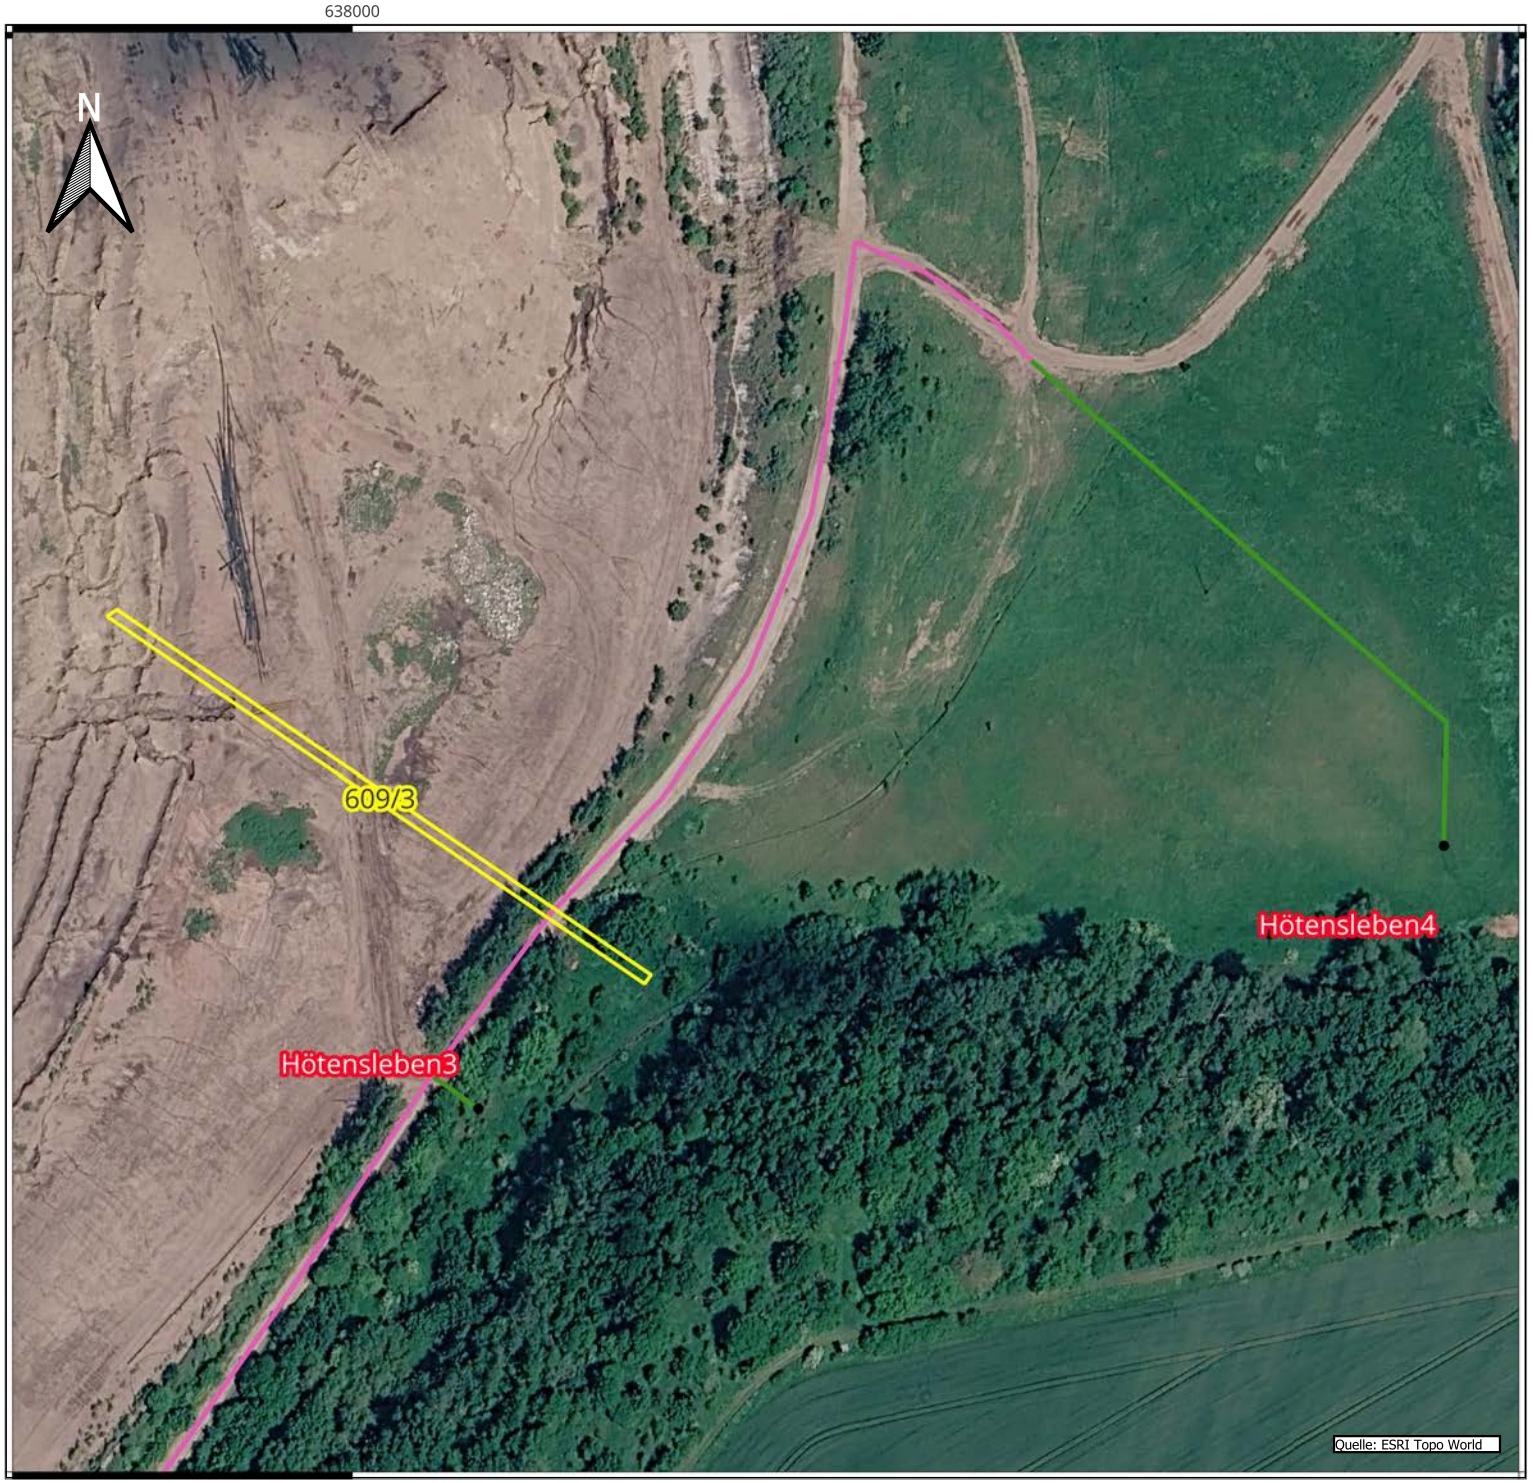

Legende

- Raupenfahrzeuge
- radbetriebene Fahrzeuge
- Tiefbohrung + Drucksondierung

Landkreis: Helmstedt
Gemeinde: Schöningen, Stadt
Gemarkung: Schöningen
Flur: 32
Flurstück: 609/3

Quelle: Google Maps – Satellitenbild:
Bilder © 2026 Airbus, GeoBasis-DE/BKG, Landsat / Copernicus,Maxar Technologies, CNES / Airbus.Kartendaten
© 2026 GeoBasis-DE/BKG (© 2009), Google.

Auftraggeber

TenneT TSO GmbH
Wolfenbütteler Straße 33
38102 Braunschweig


Projekt **A600C: 380-kV-Leitung Bleckenstedt-Helmstedt**
Abschnitt C3: UW Twieflingen - UWHelmstedt

Zeichnungsinhalt

Maststandort
Mast-Nr.: Hoetensleben4

	Datum	Name		
PL	05.10.2026	Geo		Maßstab 1:2000
gez.	05.10.2026	BiS		Projekt-Nr.: 46.11124
gepr.	05.10.2026	Geo/Bis		
Blattgröße: 21,0 cm x 29,7 cm				

DR. SPANG Ingenieurgesellschaft für
Bauwesen, Geologie und Umwelttechnik mbH
Rosi-Wolfstein-Straße 6, 58453 Witten
Telefon: 02302/914 02-0 Fax: 02302/914 02-20
Email: zentrale@dr-spang.de Web:
http://www.dr-spang.de

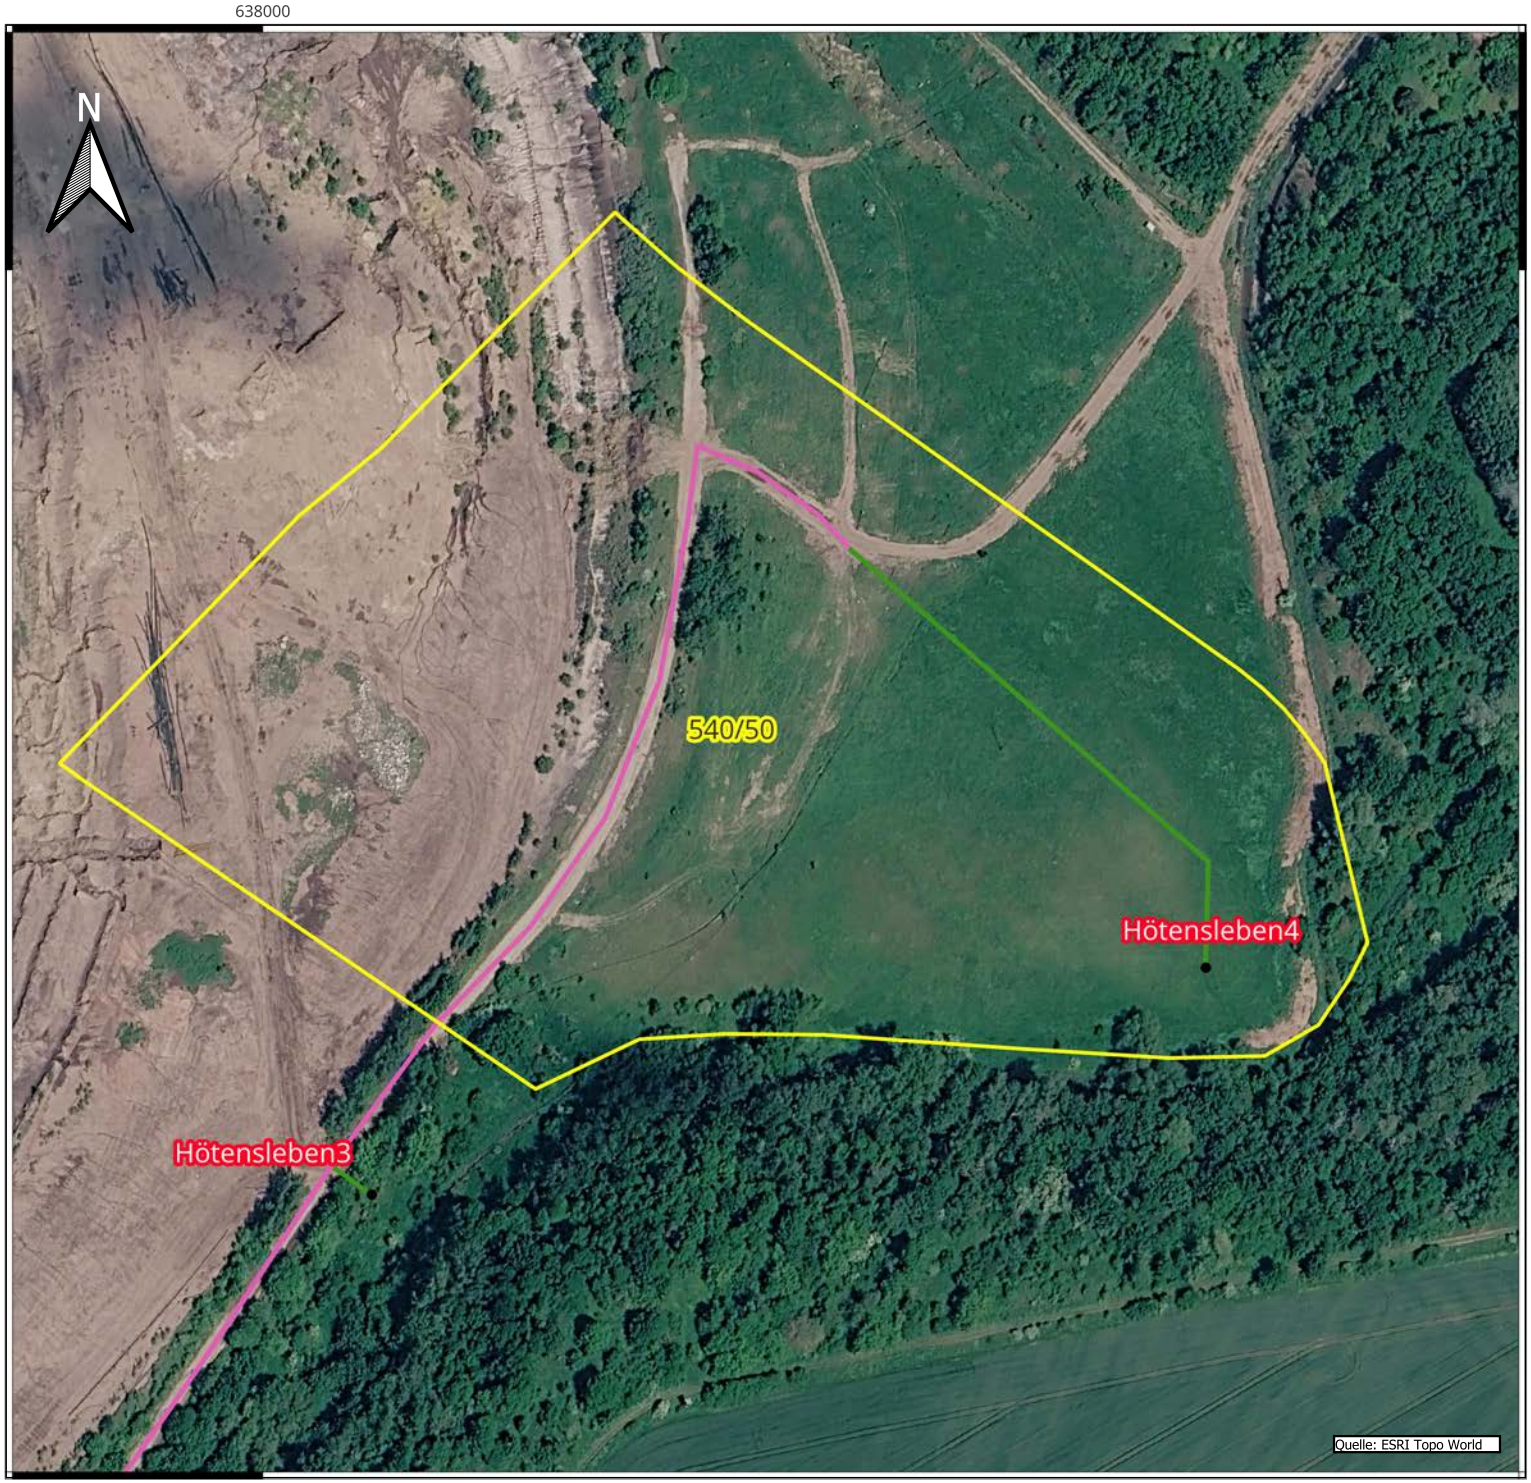

Legende

- Raupenfahrzeuge
- radbetriebene Fahrzeuge
- Tiefbohrung + Drucksondierung

Landkreis: Helmstedt
Gemeinde: Schöningen, Stadt
Gemarkung: Schöningen
Flur: 32
Flurstück: 540/50

Quelle: Google Maps – Satellitenbild:
Bilder © 2026 Airbus, GeoBasis-DE/BKG, Landsat / Copernicus,Maxar Technologies, CNES / Airbus.Kartendaten
© 2026 GeoBasis-DE/BKG (© 2009), Google.

Auftraggeber

TenneT TSO GmbH
Wolfenbütteler Straße 33
38102 Braunschweig


Projekt **A600C: 380-kV-Leitung Bleckenstedt-Helmstedt**
Abschnitt C3: UW Twieflingen - UWHelmstedt

Zeichnungsinhalt

Maststandort
Mast-Nr.: Hoetensleben4

	Datum	Name		
PL	05.10.2026	Geo		Maßstab 1:2500
gez.	05.10.2026	BiS		Projekt-Nr.: 46.11124
gepr.	05.10.2026	Geo/Bis		
Blattgröße: 21,0 cm x 29,7 cm				

DR. SPANG Ingenieurgesellschaft für
Bauwesen, Geologie und Umwelttechnik mbH
Rosi-Wolfstein-Straße 6, 58453 Witten
Telefon: 02302/914 02-0 Fax: 02302/914 02-20
Email: zentrale@dr-spang.de Web:
http://www.dr-spang.de

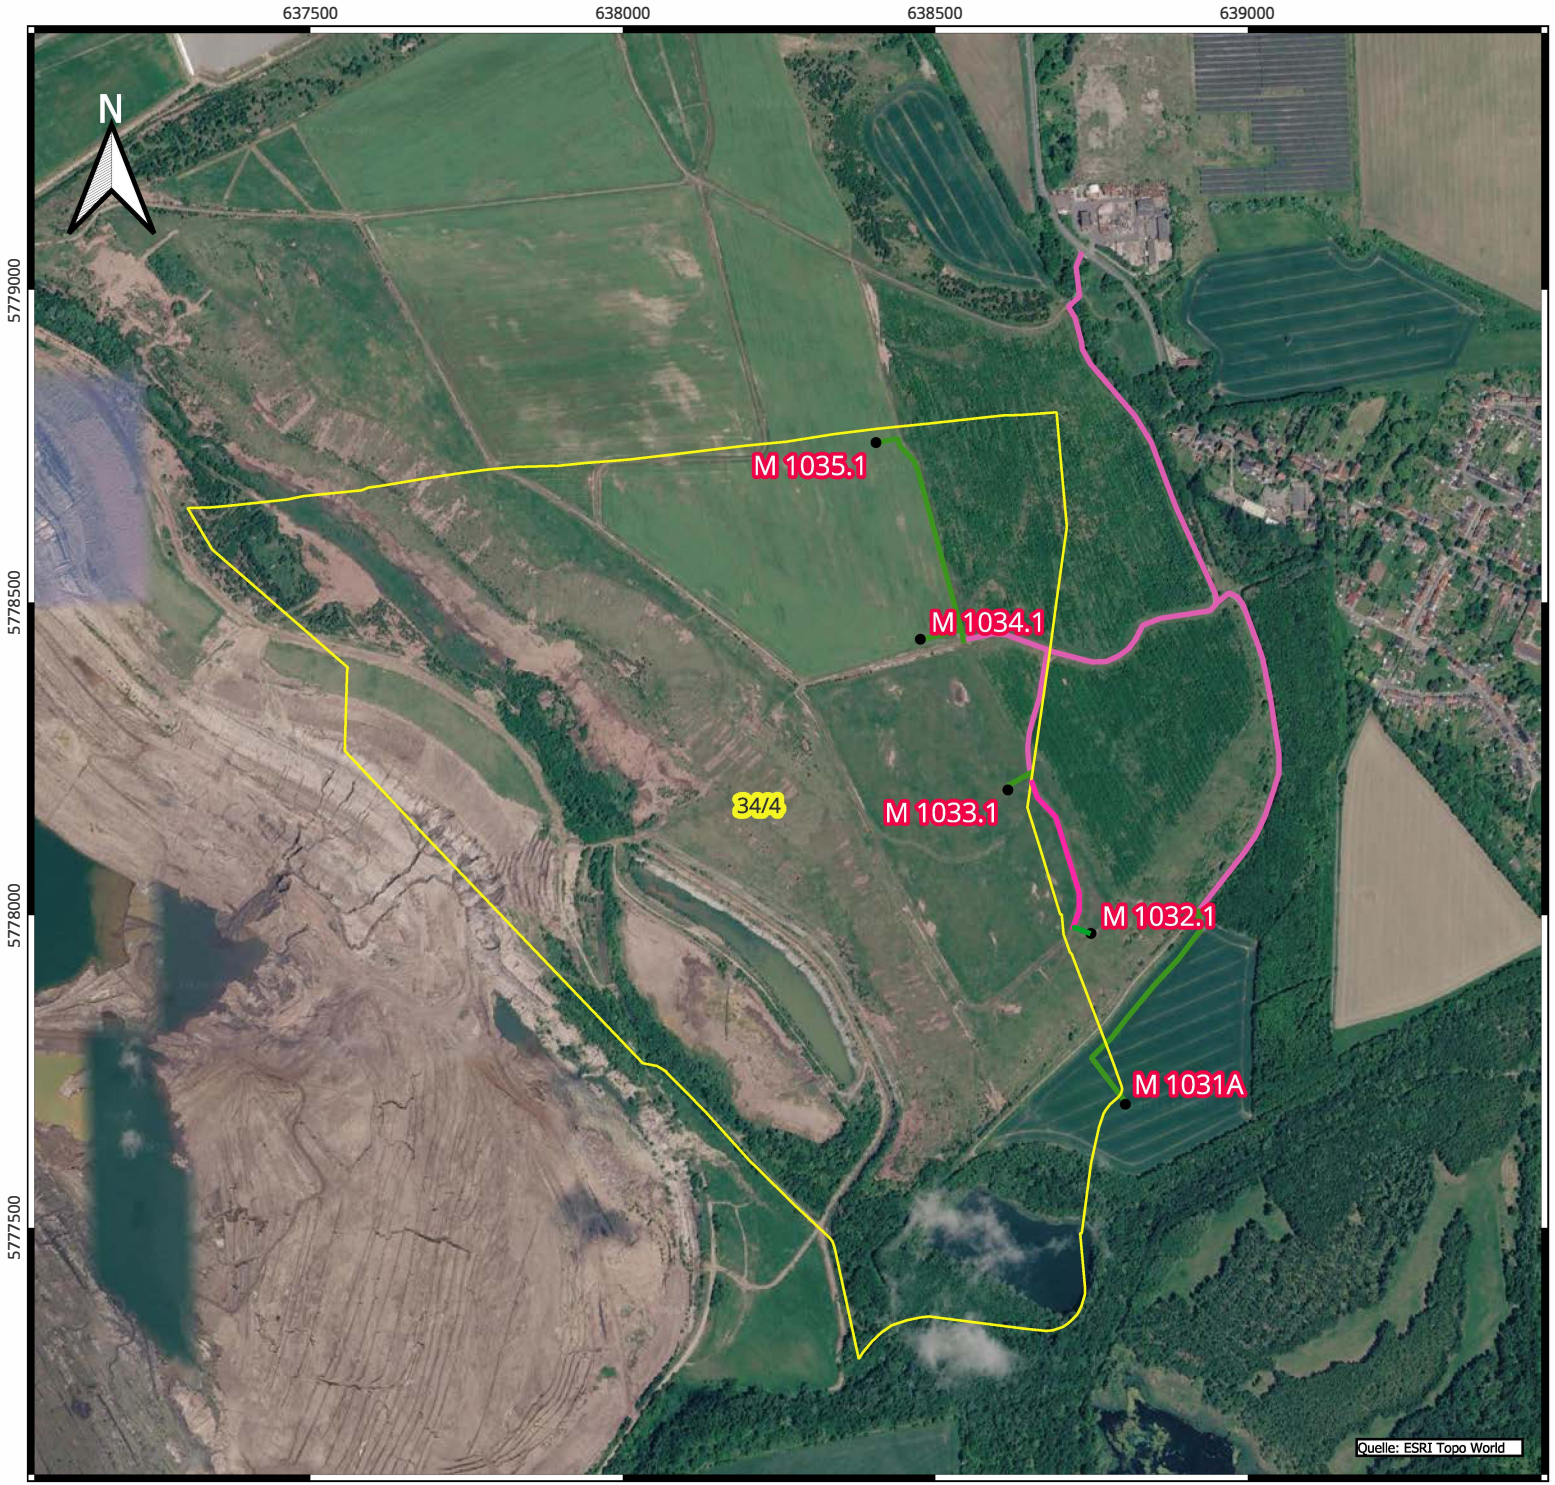

Legende

- Masten
- Raupenfahrzeug
- radbetriebene Fahrzeuge
- Aktuelles Flurstück
- Tiefbohrung + Drucksondierung

Landkreis: Helmstedt
Gemeinde: Schöningen, Stadt
Gemarkung: Schöningen
Flur: 40
Flurstück: 34/4

Quelle: Google Maps – Satellitenbild:
Bilder © 2026 Airbus, GeoBasis-DE/BKG, Landsat / Copernicus,Maxar Technologies, CNES / Airbus.Kartendaten
© 2026 GeoBasis-DE/BKG (© 2009), Google.

Auftraggeber

TenneT TSO GmbH
Wolfenbütteler Straße 33
38102 Braunschweig

Projekt


A600C: 380-kV-Leitung Bleckenstedt - Helmstedt
Abschnitt C3: UW Ingeleben - UWHelmstedt

Zeichnungsinhalt

Bauvorbereotemde Planungsleistungen:
Bohrpunkt - und Zuwegungskarte
Baugrundhauptuntersuchung

	Datum	Name		
PL	29.09.2026	Geo		Maßstab: 1:9500
gez.	29.09.2026	BiS		Projekt-Nr.: 46.11124
gepr.	29.09.2026	Geo/Bis		
Blattgröße: 21,0 cm x 29,7 cm				

DR. SPANG Ingenieurgesellschaft für
Bauwesen, Geologie und Umwelttechnik mbH
Rosi-Wolfstein-Straße 6, 58453 Witten
Telefon: 02302/914 02-0 Fax: 02302/914 02-20
Email: zentrale@dr-spang.de Web:
http://www.dr-spang.de

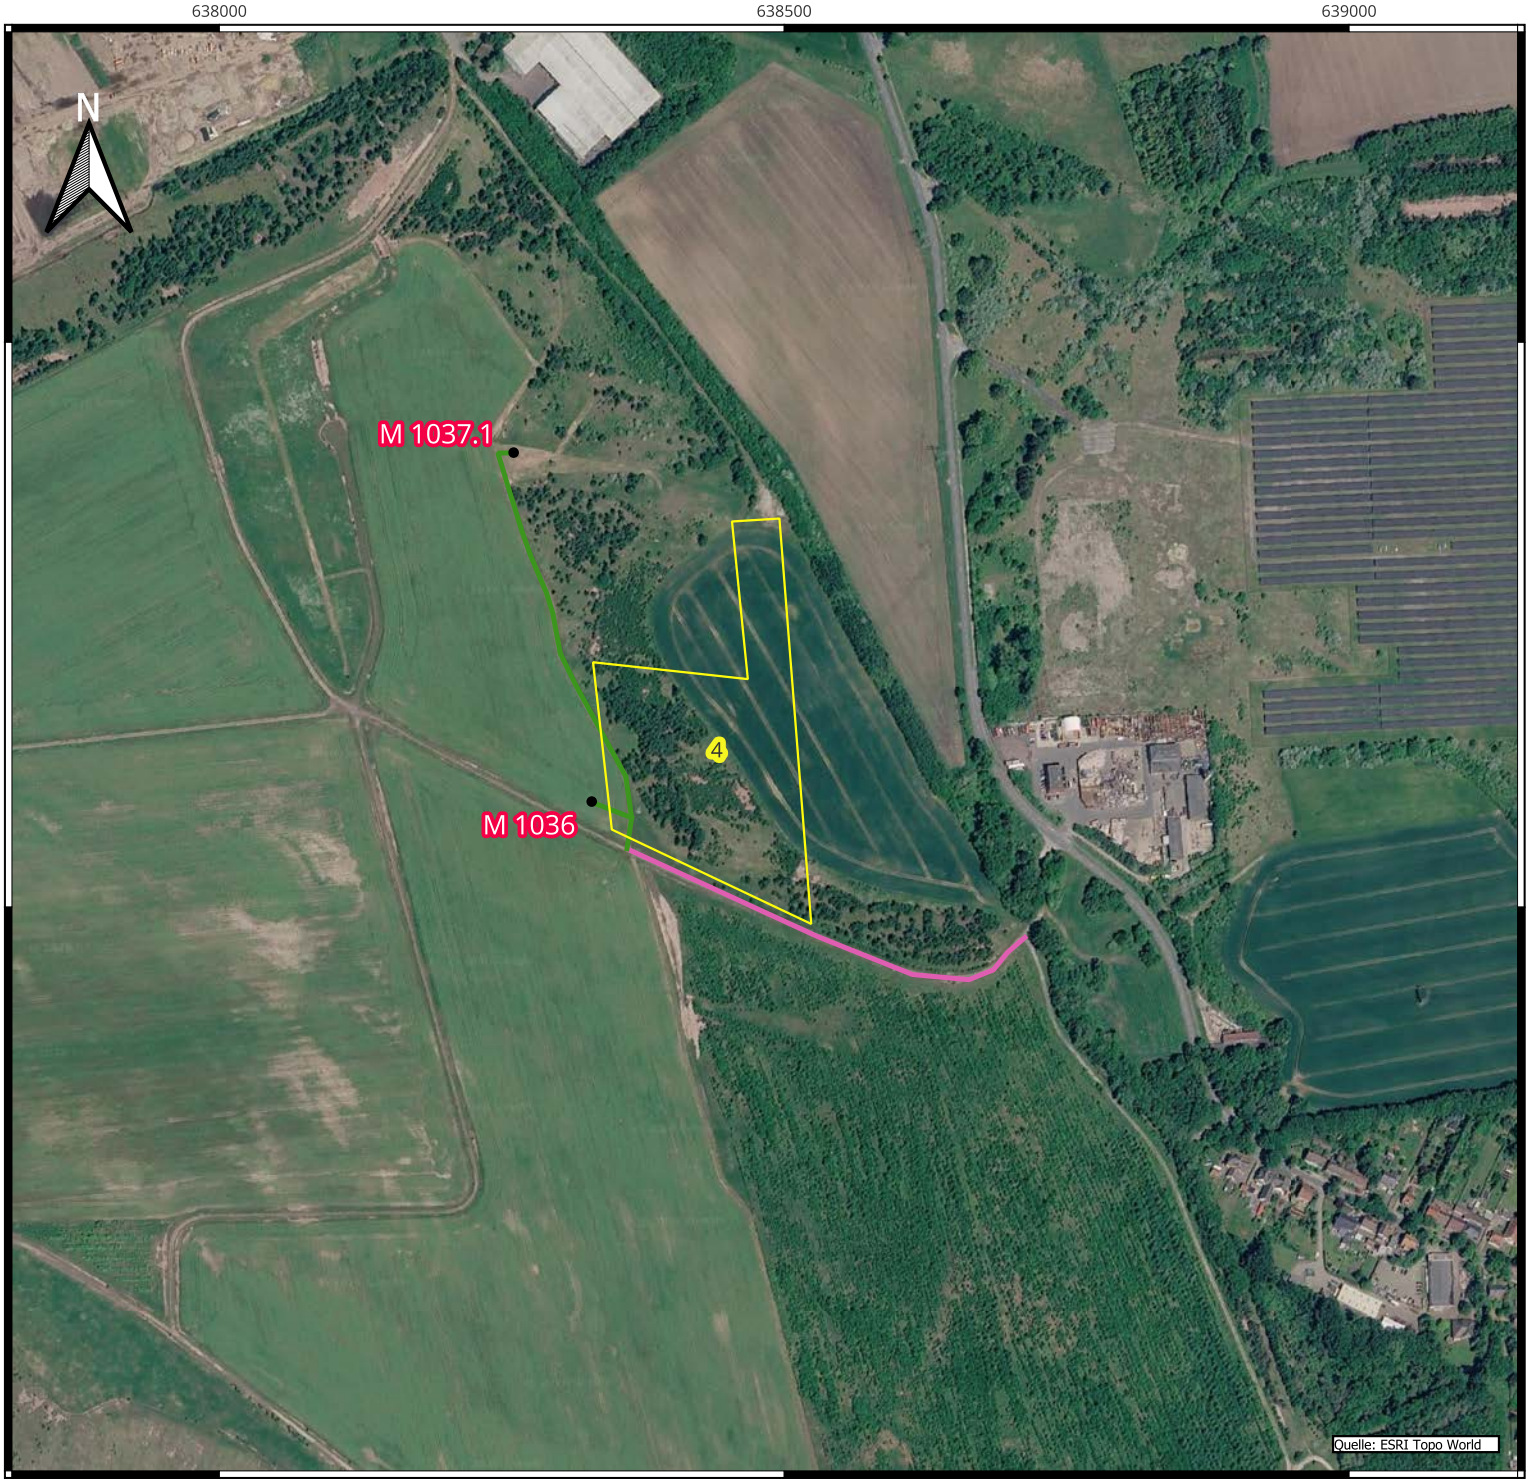

Legende

- Masten
- Raupenfahrzeug
- radbetriebene Fahrzeuge
- Aktuelles Flurstück
- Tiefbohrung + Drucksondierung

Landkreis: Helmstedt
Gemeinde: Schöningen, Stadt
Gemarkung: Schöningen
Flur: 40
Flurstück: 4

Quelle: Google Maps – Satellitenbild:
Bilder © 2026 Airbus, GeoBasis-DE/BKG, Landsat / Copernicus,Maxar Technologies, CNES / Airbus.Kartendaten
© 2026 GeoBasis-DE/BKG (© 2009), Google.

Auftraggeber

TenneT TSO GmbH
Wolfenbütteler Straße 33
38102 Braunschweig

Projekt

A600C: 380-kV-Leitung Bleckenstedt - Helmstedt
Abschnitt C3: UW Ingeleben - UWHelmstedt

Zeichnungsinhalt

Bauvorbereotemde Planungsleistungen:
Bohrpunkt - und Zuwegungskarte
Baugrundhauptuntersuchung

	Datum	Name		
PL	30.09.2026	Geo		Maßstab: 1:8000
gez.	30.09.2026	BiS		Projekt-Nr.: 46.11124
gepr.	30.09.2026	Geo/Bis		
Blattgröße: 21,0 cm x 29,7 cm				

DR. SPANG Ingenieurgesellschaft für
Bauwesen, Geologie und Umwelttechnik mbH
Rosi-Wolfstein-Straße 6, 58453 Witten
Telefon: 02302/914 02-0 Fax: 02302/914 02-20
Email: zentrale@dr-spang.de Web:
http://www.dr-spang.de



Legende

- Masten
- Raupenfahrzeug
- radbetriebene Fahrzeuge
- Aktuelles Flurstück
- Tiefbohrung + Drucksondierung

Landkreis: Helmstedt
Gemeinde: Schöningen, Stadt
Gemarkung: Schöningen
Flur: 40
Flurstück: 5

Quelle: Google Maps – Satellitenbild:
Bilder © 2026 Airbus, GeoBasis-DE/BKG, Landsat / Copernicus,Maxar Technologies, CNES / Airbus.Kartendaten
© 2026 GeoBasis-DE/BKG (© 2009), Google.

Auftraggeber

TenneT TSO GmbH
Wolfenbütteler Straße 33
38102 Braunschweig

Projekt


A600C: 380-kV-Leitung Bleckenstedt - Helmstedt
Abschnitt C3: UW Ingeleben - UWHelmstedt

Zeichnungsinhalt

Bauvorbereotemde Planungsleistungen:
Bohrpunkt - und Zuwegungskarte
Baugrundhauptuntersuchung

	Datum	Name		
PL	30.09.2026	Geo		Maßstab: 1:8000
gez.	30.09.2026	BiS		Projekt-Nr.: 46.11124
gepr.	30.09.2026	Geo/Bis		
Blattgröße: 21,0 cm x 29,7 cm				

DR. SPANG Ingenieurgesellschaft für
Bauwesen, Geologie und Umwelttechnik mbH
Rosi-Wolfstein-Straße 6, 58453 Witten
Telefon: 02302/914 02-0 Fax: 02302/914 02-20
Email: zentrale@dr-spang.de Web:
http://www.dr-spang.de

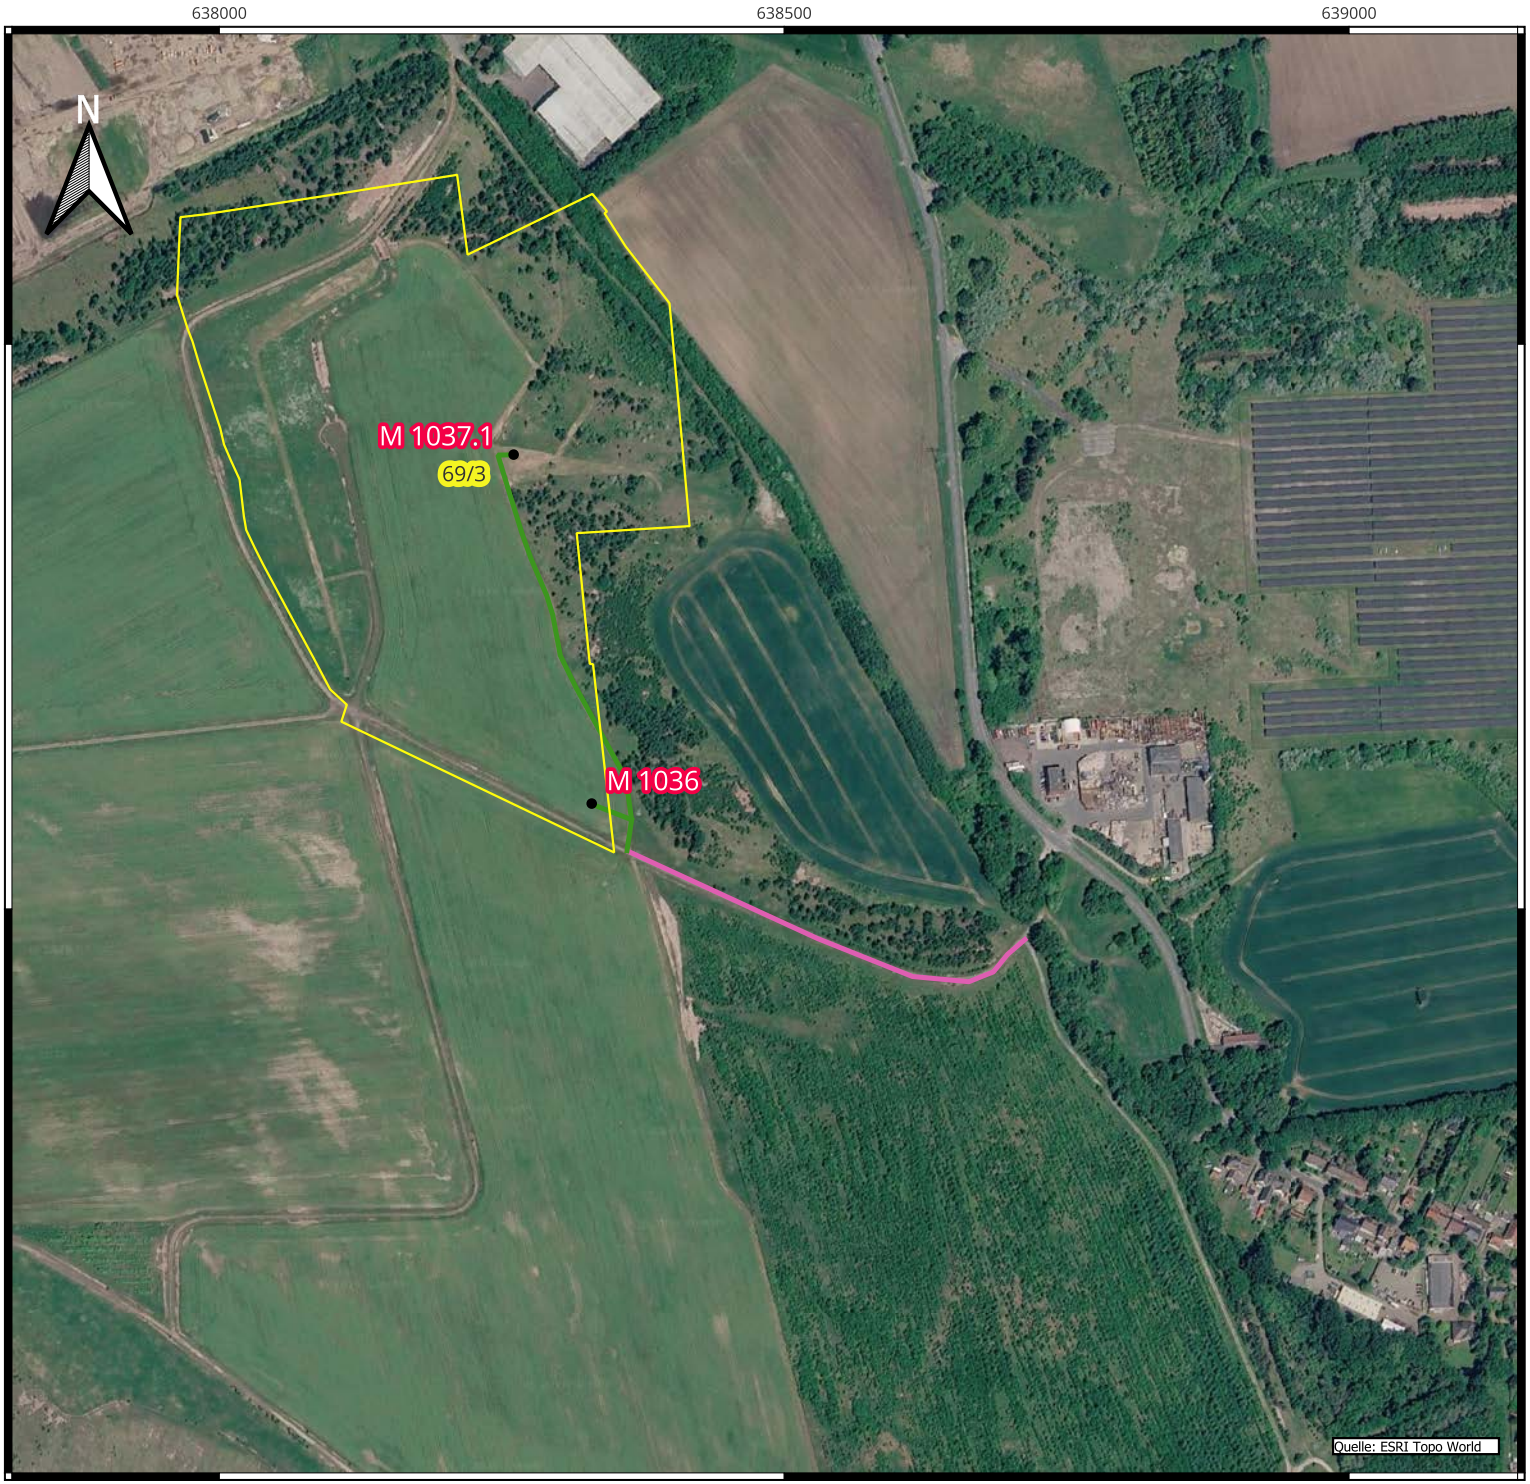

Legende

- Masten
- Raupenfahrzeug
- radbetriebene Fahrzeuge
- Aktuelles Flurstück
- Tiefbohrung + Drucksondierung

Landkreis: Helmstedt
Gemeinde: Schöningen, Stadt
Gemarkung: Schöningen
Flur: 41
Flurstück: 69/3

Quelle: Google Maps – Satellitenbild:
Bilder © 2026 Airbus, GeoBasis-DE/BKG, Landsat / Copernicus,Maxar Technologies, CNES / Airbus.Kartendaten
© 2026 GeoBasis-DE/BKG (© 2009), Google.

Auftraggeber

TenneT TSO GmbH
Wolfenbütteler Straße 33
38102 Braunschweig

Projekt

A600C: 380-kV-Leitung Bleckenstedt - Helmstedt
Abschnitt C3: UW Ingeleben - UWHelmstedt

Zeichnungsinhalt

Bauvorbereotemde Planungsleistungen:
Bohrpunkt - und Zuwegungskarte
Baugrundhauptuntersuchung

	Datum	Name		
PL	30.09.2026	Geo		Maßstab: 1:8000
gez.	30.09.2026	BiS		Projekt-Nr.: 46.11124
gepr.	30.09.2026	Geo/Bis		
Blattgröße: 21,0 cm x 29,7 cm				

DR. SPANG Ingenieurgesellschaft für
Bauwesen, Geologie und Umwelttechnik mbH
Rosi-Wolfstein-Straße 6, 58453 Witten
Telefon: 02302/914 02-0 Fax: 02302/914 02-20
Email: zentrale@dr-spang.de Web:
http://www.dr-spang.de