


Öffentliche Bekanntmachung

Aufstellungsbeschluss über die 20. Änderung des Flächennutzungsplanes der Stadt Schöningen „Sonderbaufläche Einzelhandel, Discountmarkt Elmstraße/Bergstraße“
 Der Rat der Stadt Schöningen hat in seiner Sitzung am 27.06.2019 den Aufstellungsbeschluss über die 20. Änderung des Flächennutzungsplanes der Stadt Schöningen „Sonderbaufläche Einzelhandel, Discountmarkt Elmstraße/Bergstraße beschlossen“.

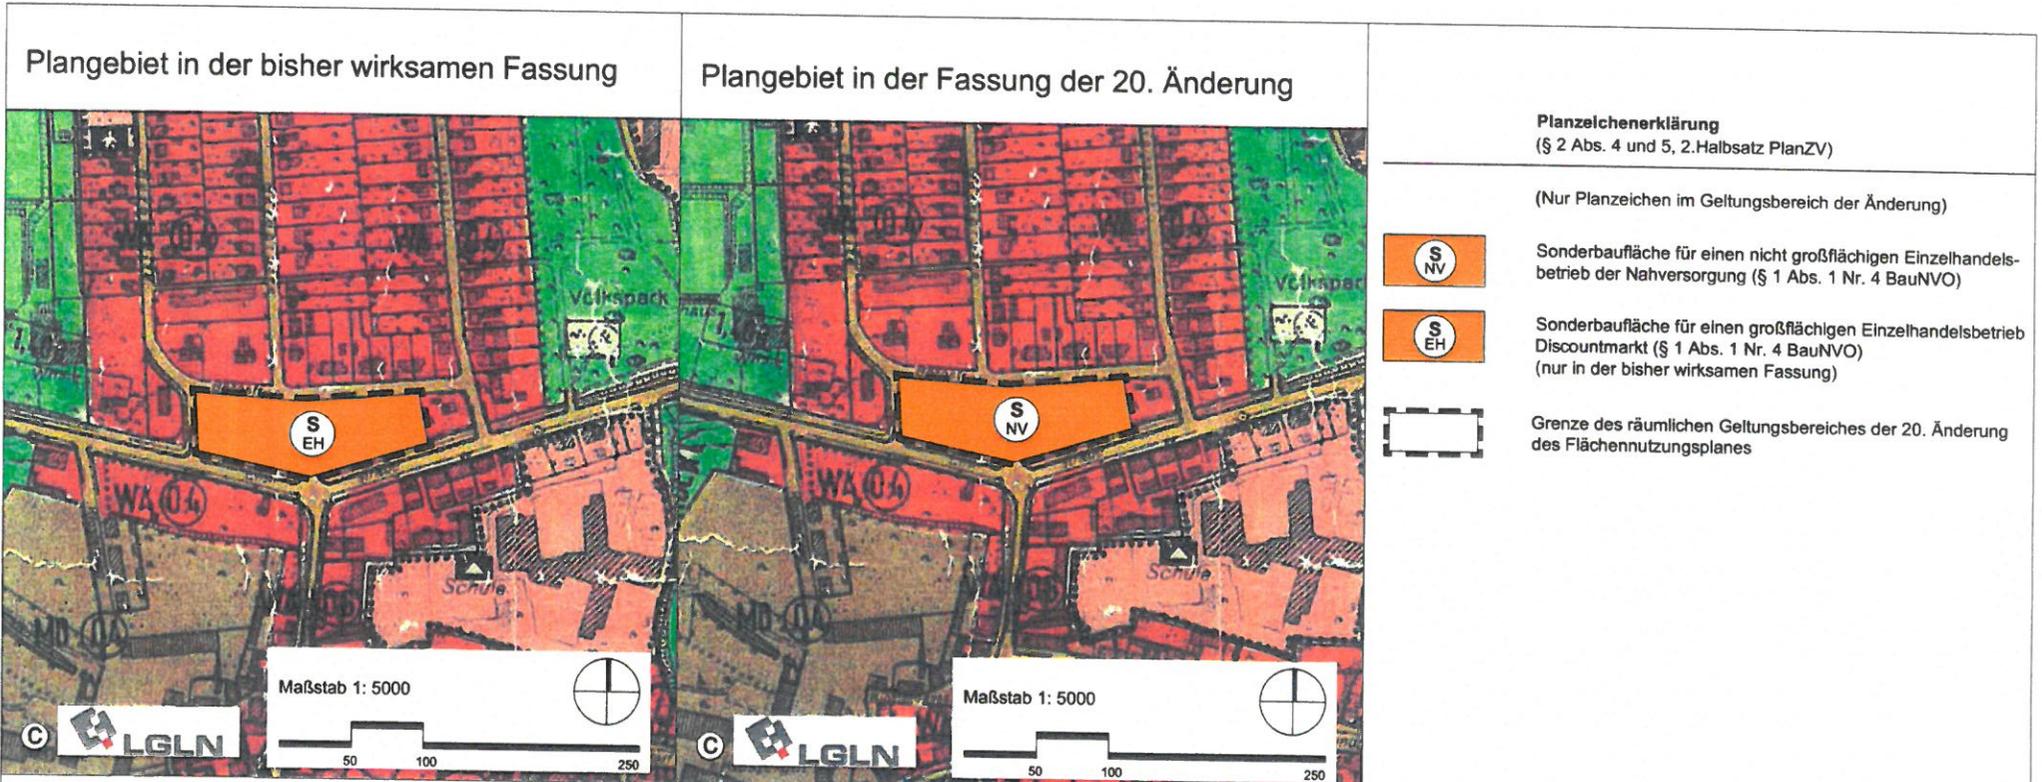

20. ÄNDERUNG DES FLÄCHENNUTZUNGSPLANES DER STADT SCHÖNINGEN "Sonderbaufläche Einzelhandel, Discountmarkt Elmstraße/Bergstraße" in der Stadt Schöningen

Stand 03.06.2019

Vorentwurf

Maßstab 1:5000

Bäsecke
 Bäsecke
 Bürgermeister

Aushang in Schöningen
 in Esbeck
 in Hoiersdorf
 Ausgehängt am
 Schöningen, den
 Der Bürgermeister
 i.A.

Abhang in Schöningen
 in Esbeck
 in Hoiersdorf
 Abgehängt am
 Schöningen, den
 Der Bürgermeister
 i.A.

